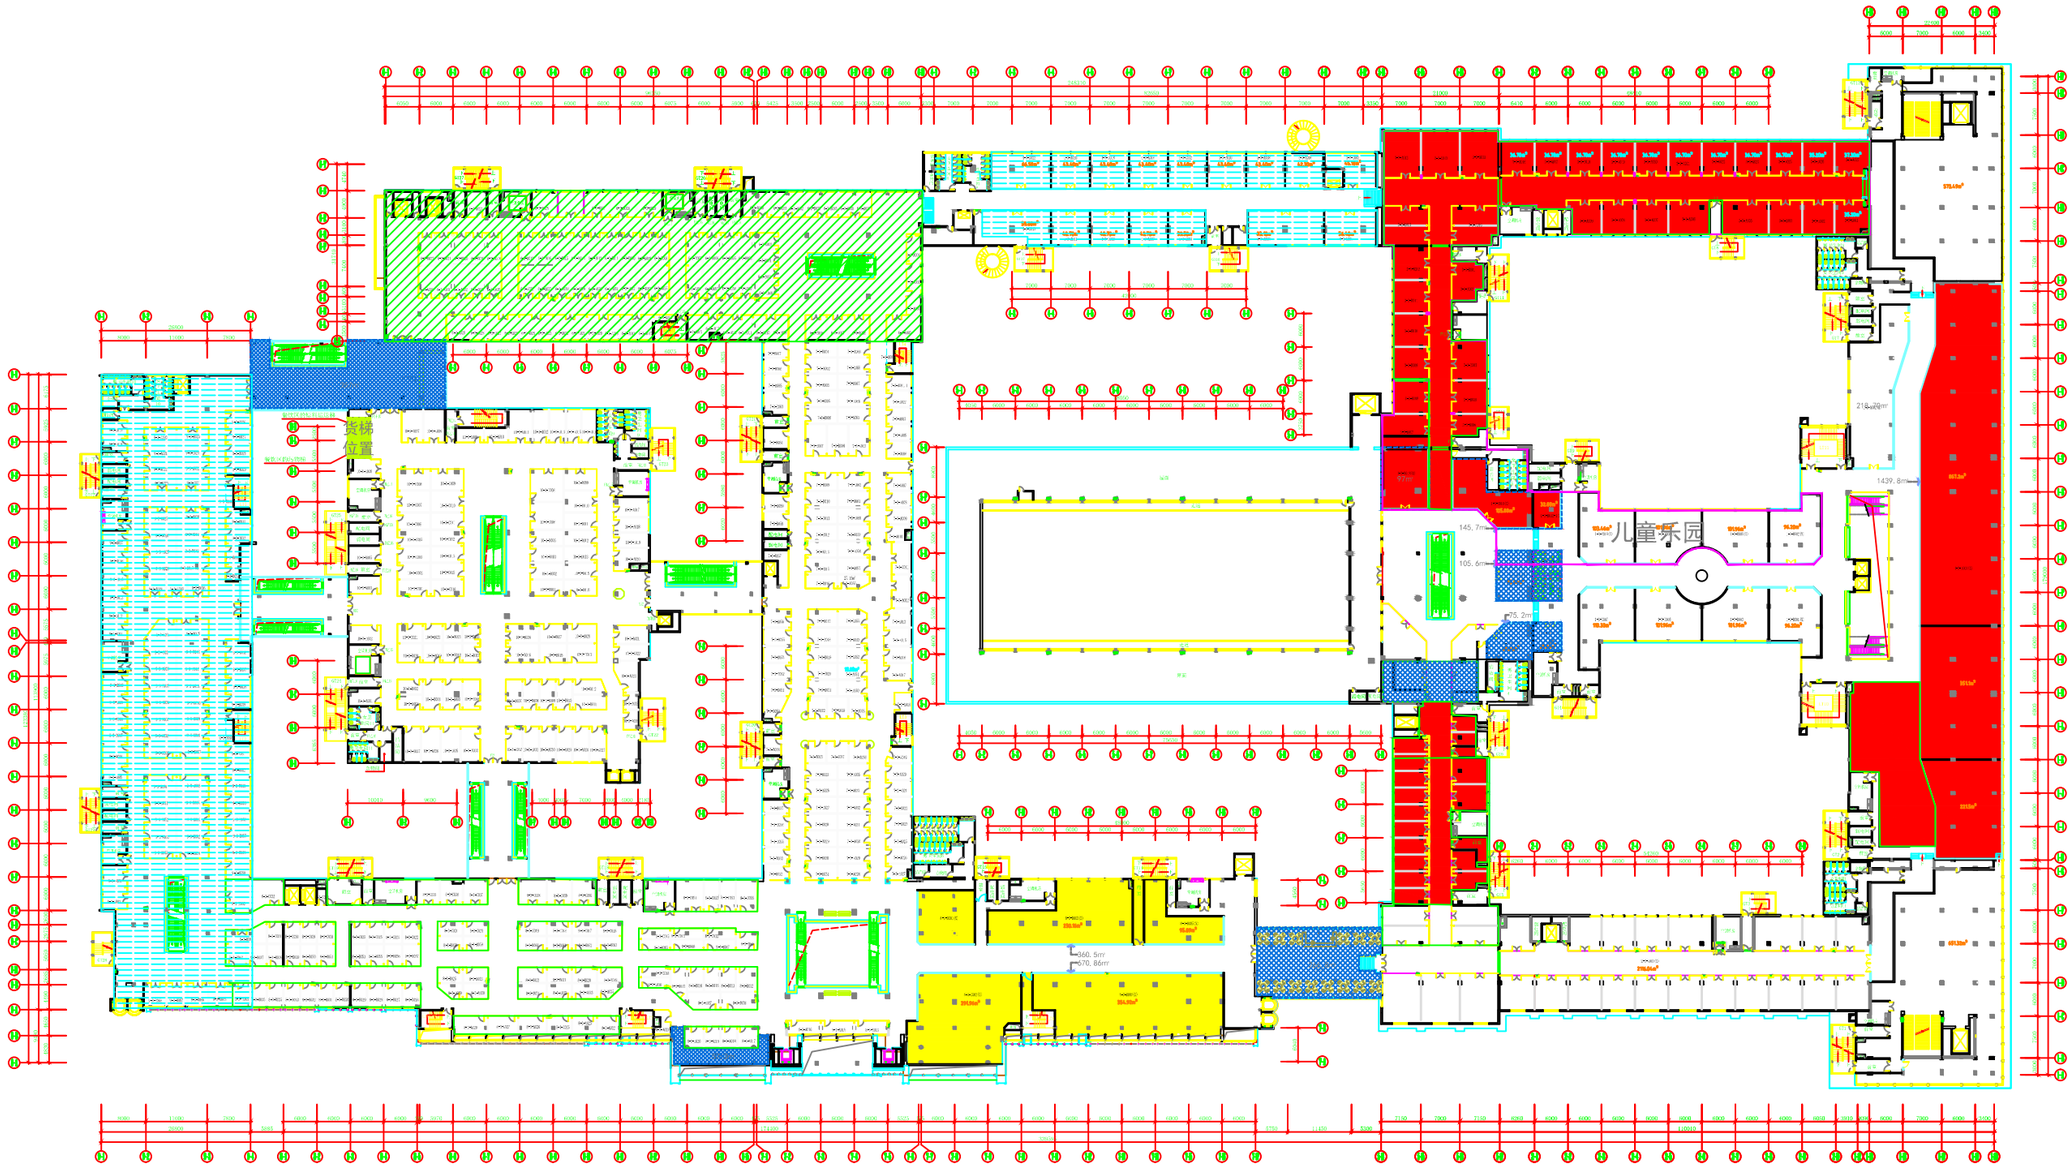

三层改造招标餐饮布置